




Grundriss

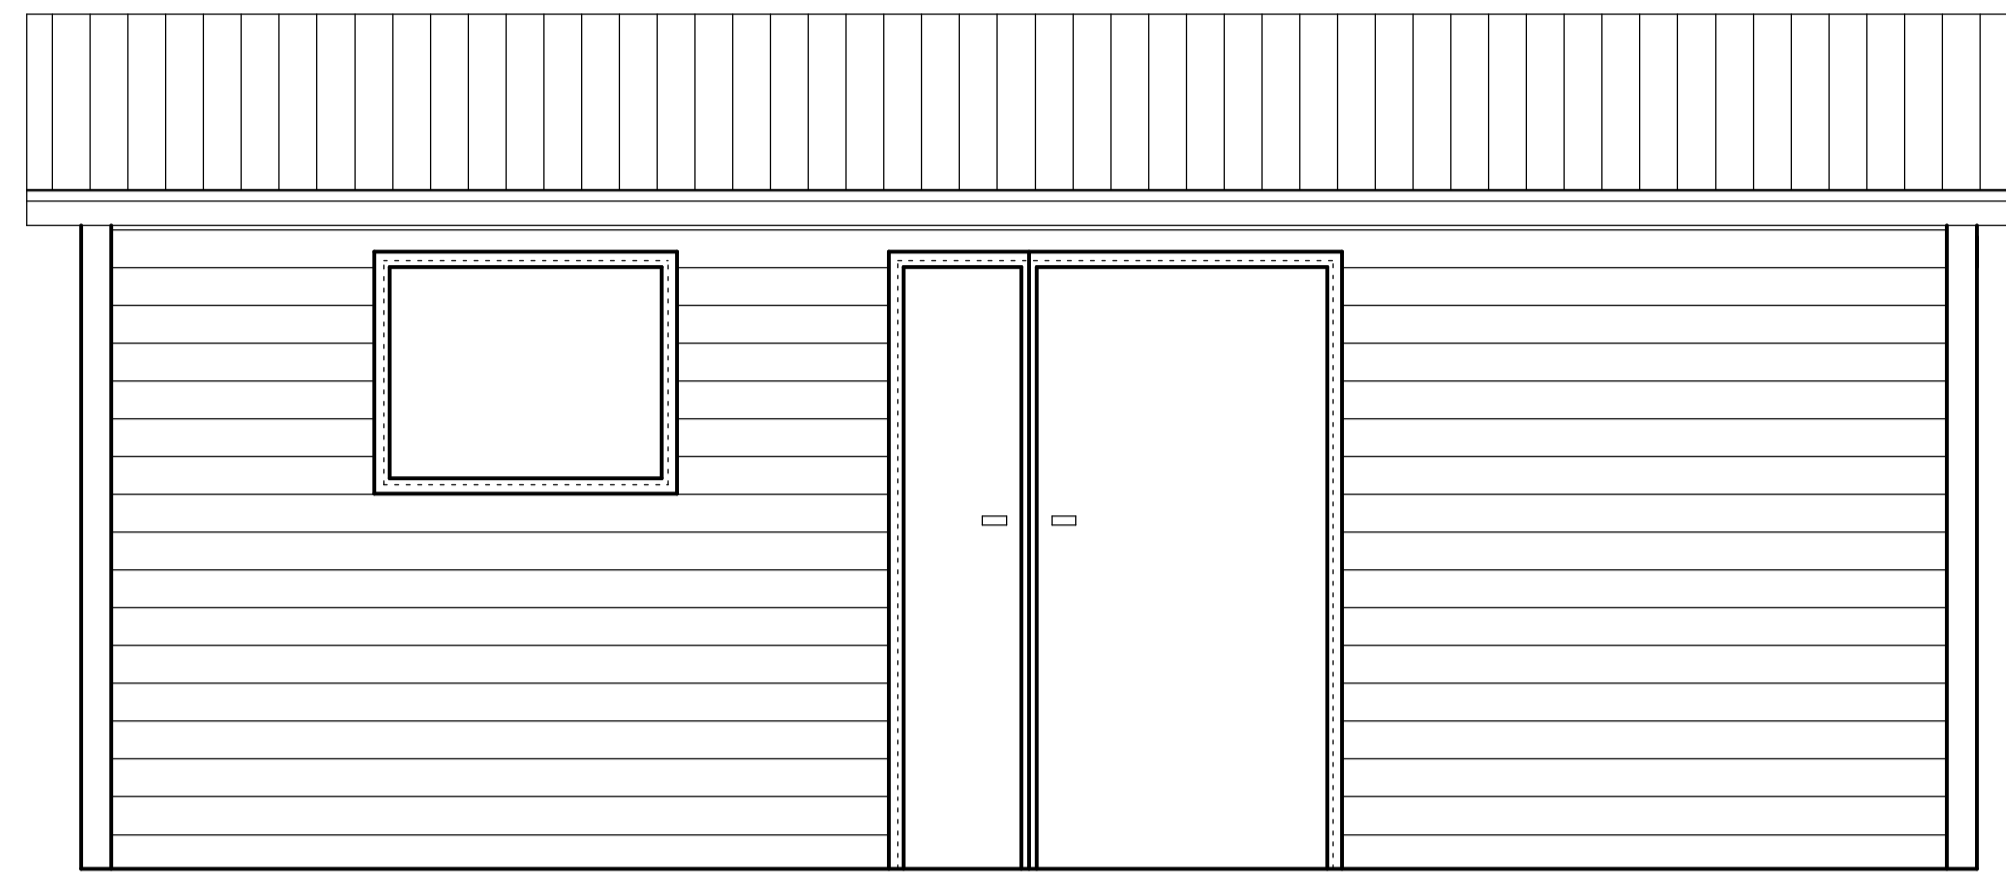


Vorderansicht

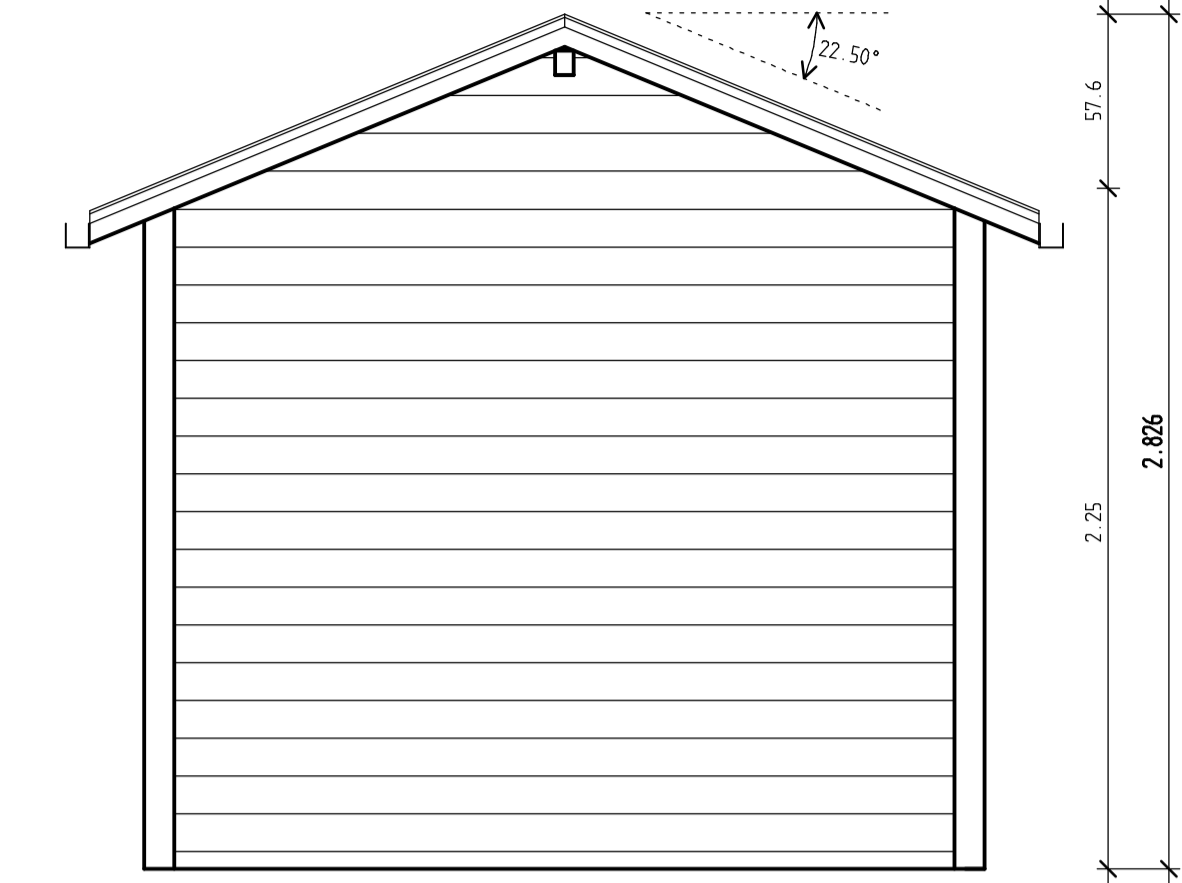

Seitenansicht 1

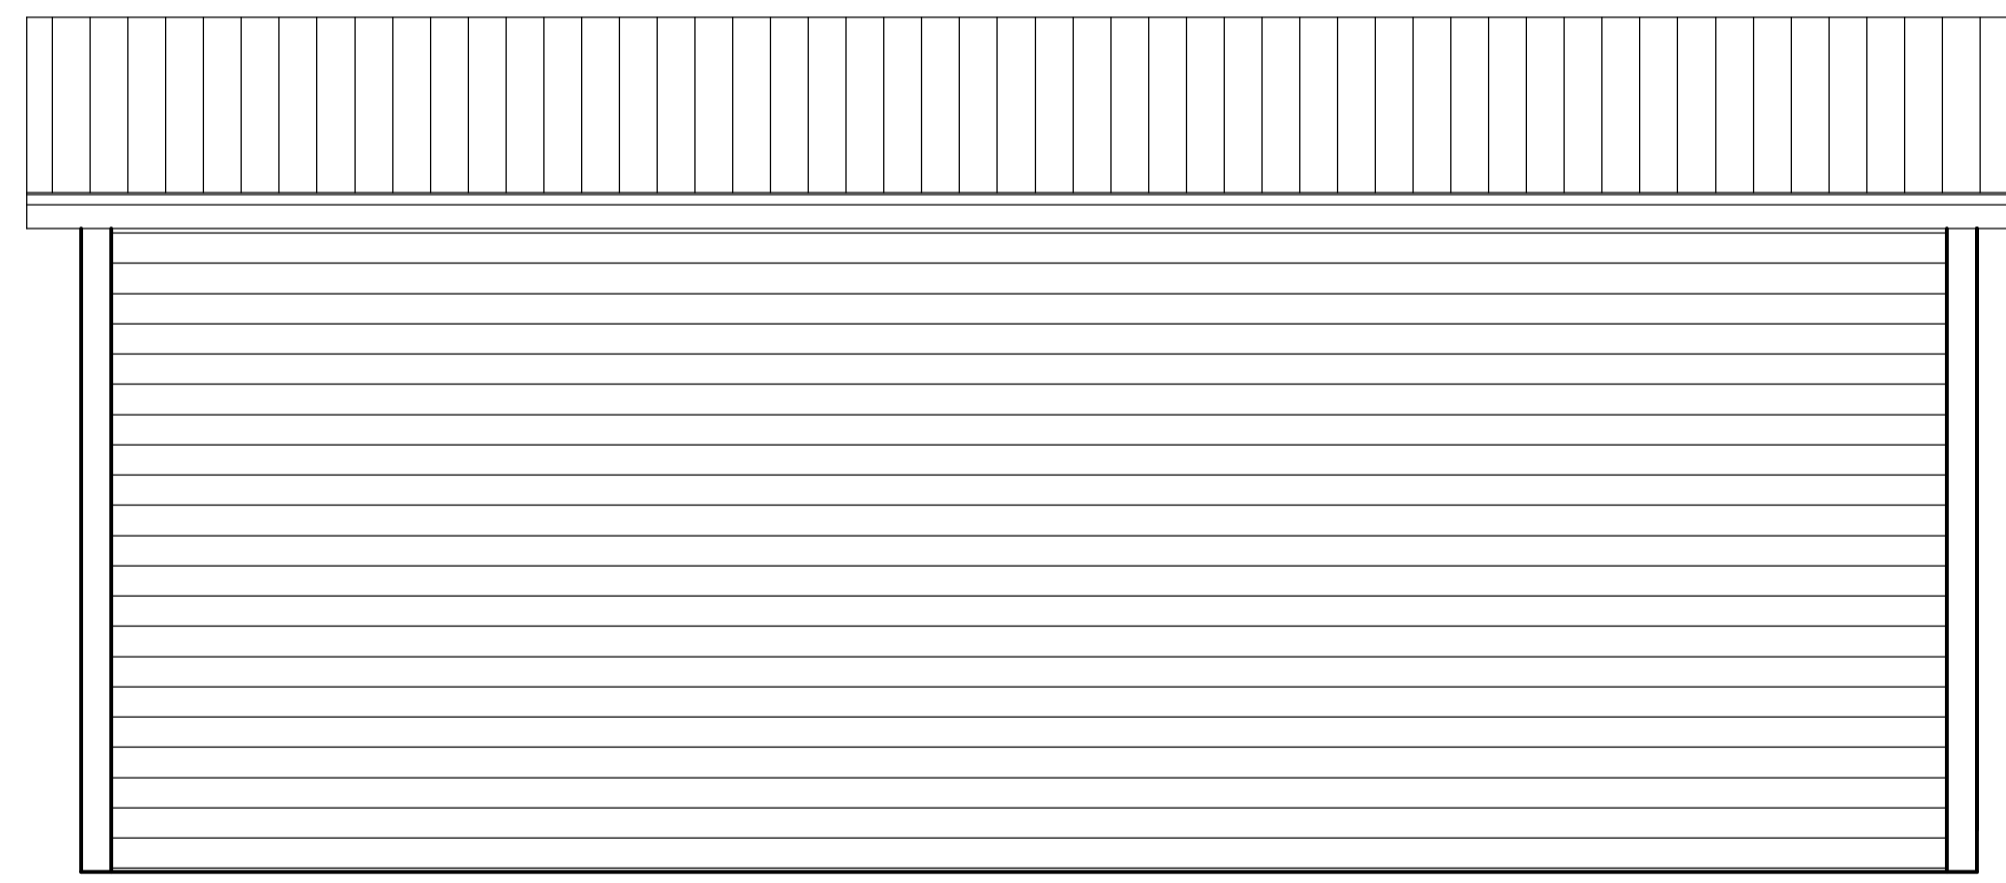



Rückansicht

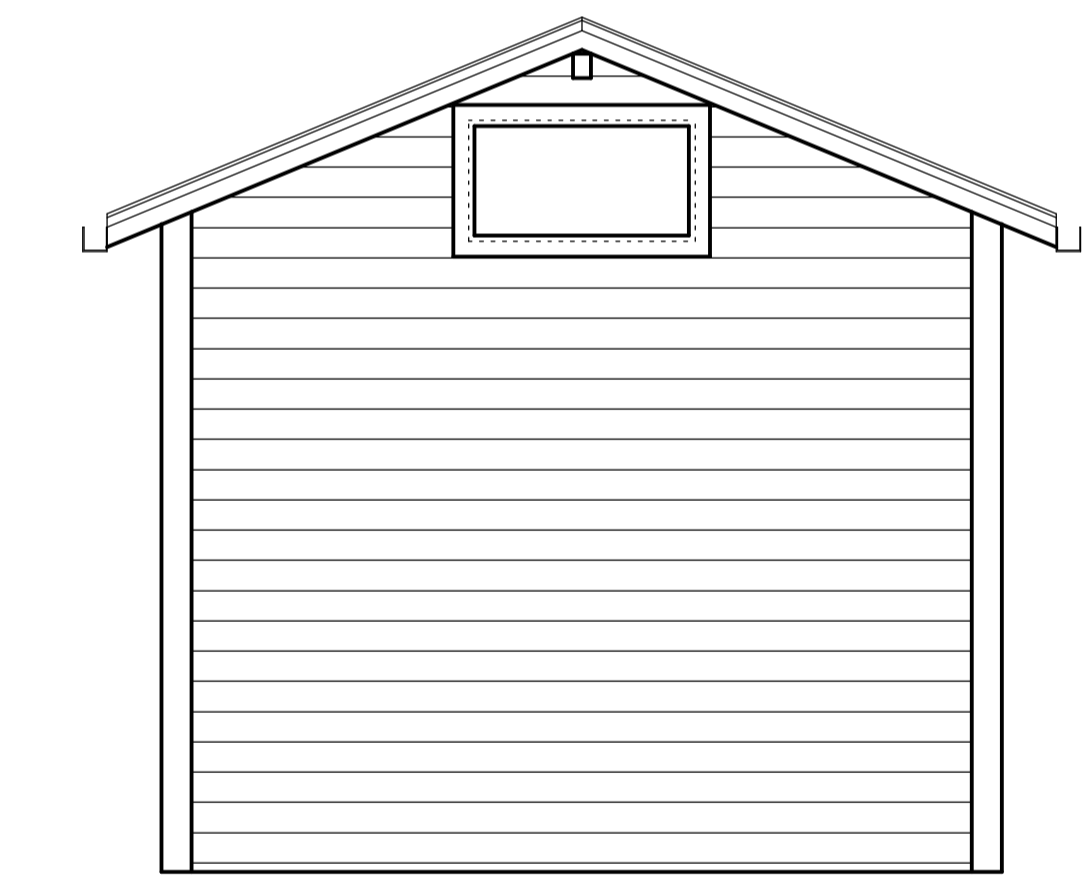

Seitenansicht 2

WAIPOL
 Viamala
 Grundriss, Ansichten
 M 1:25

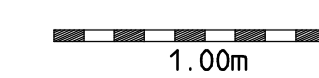

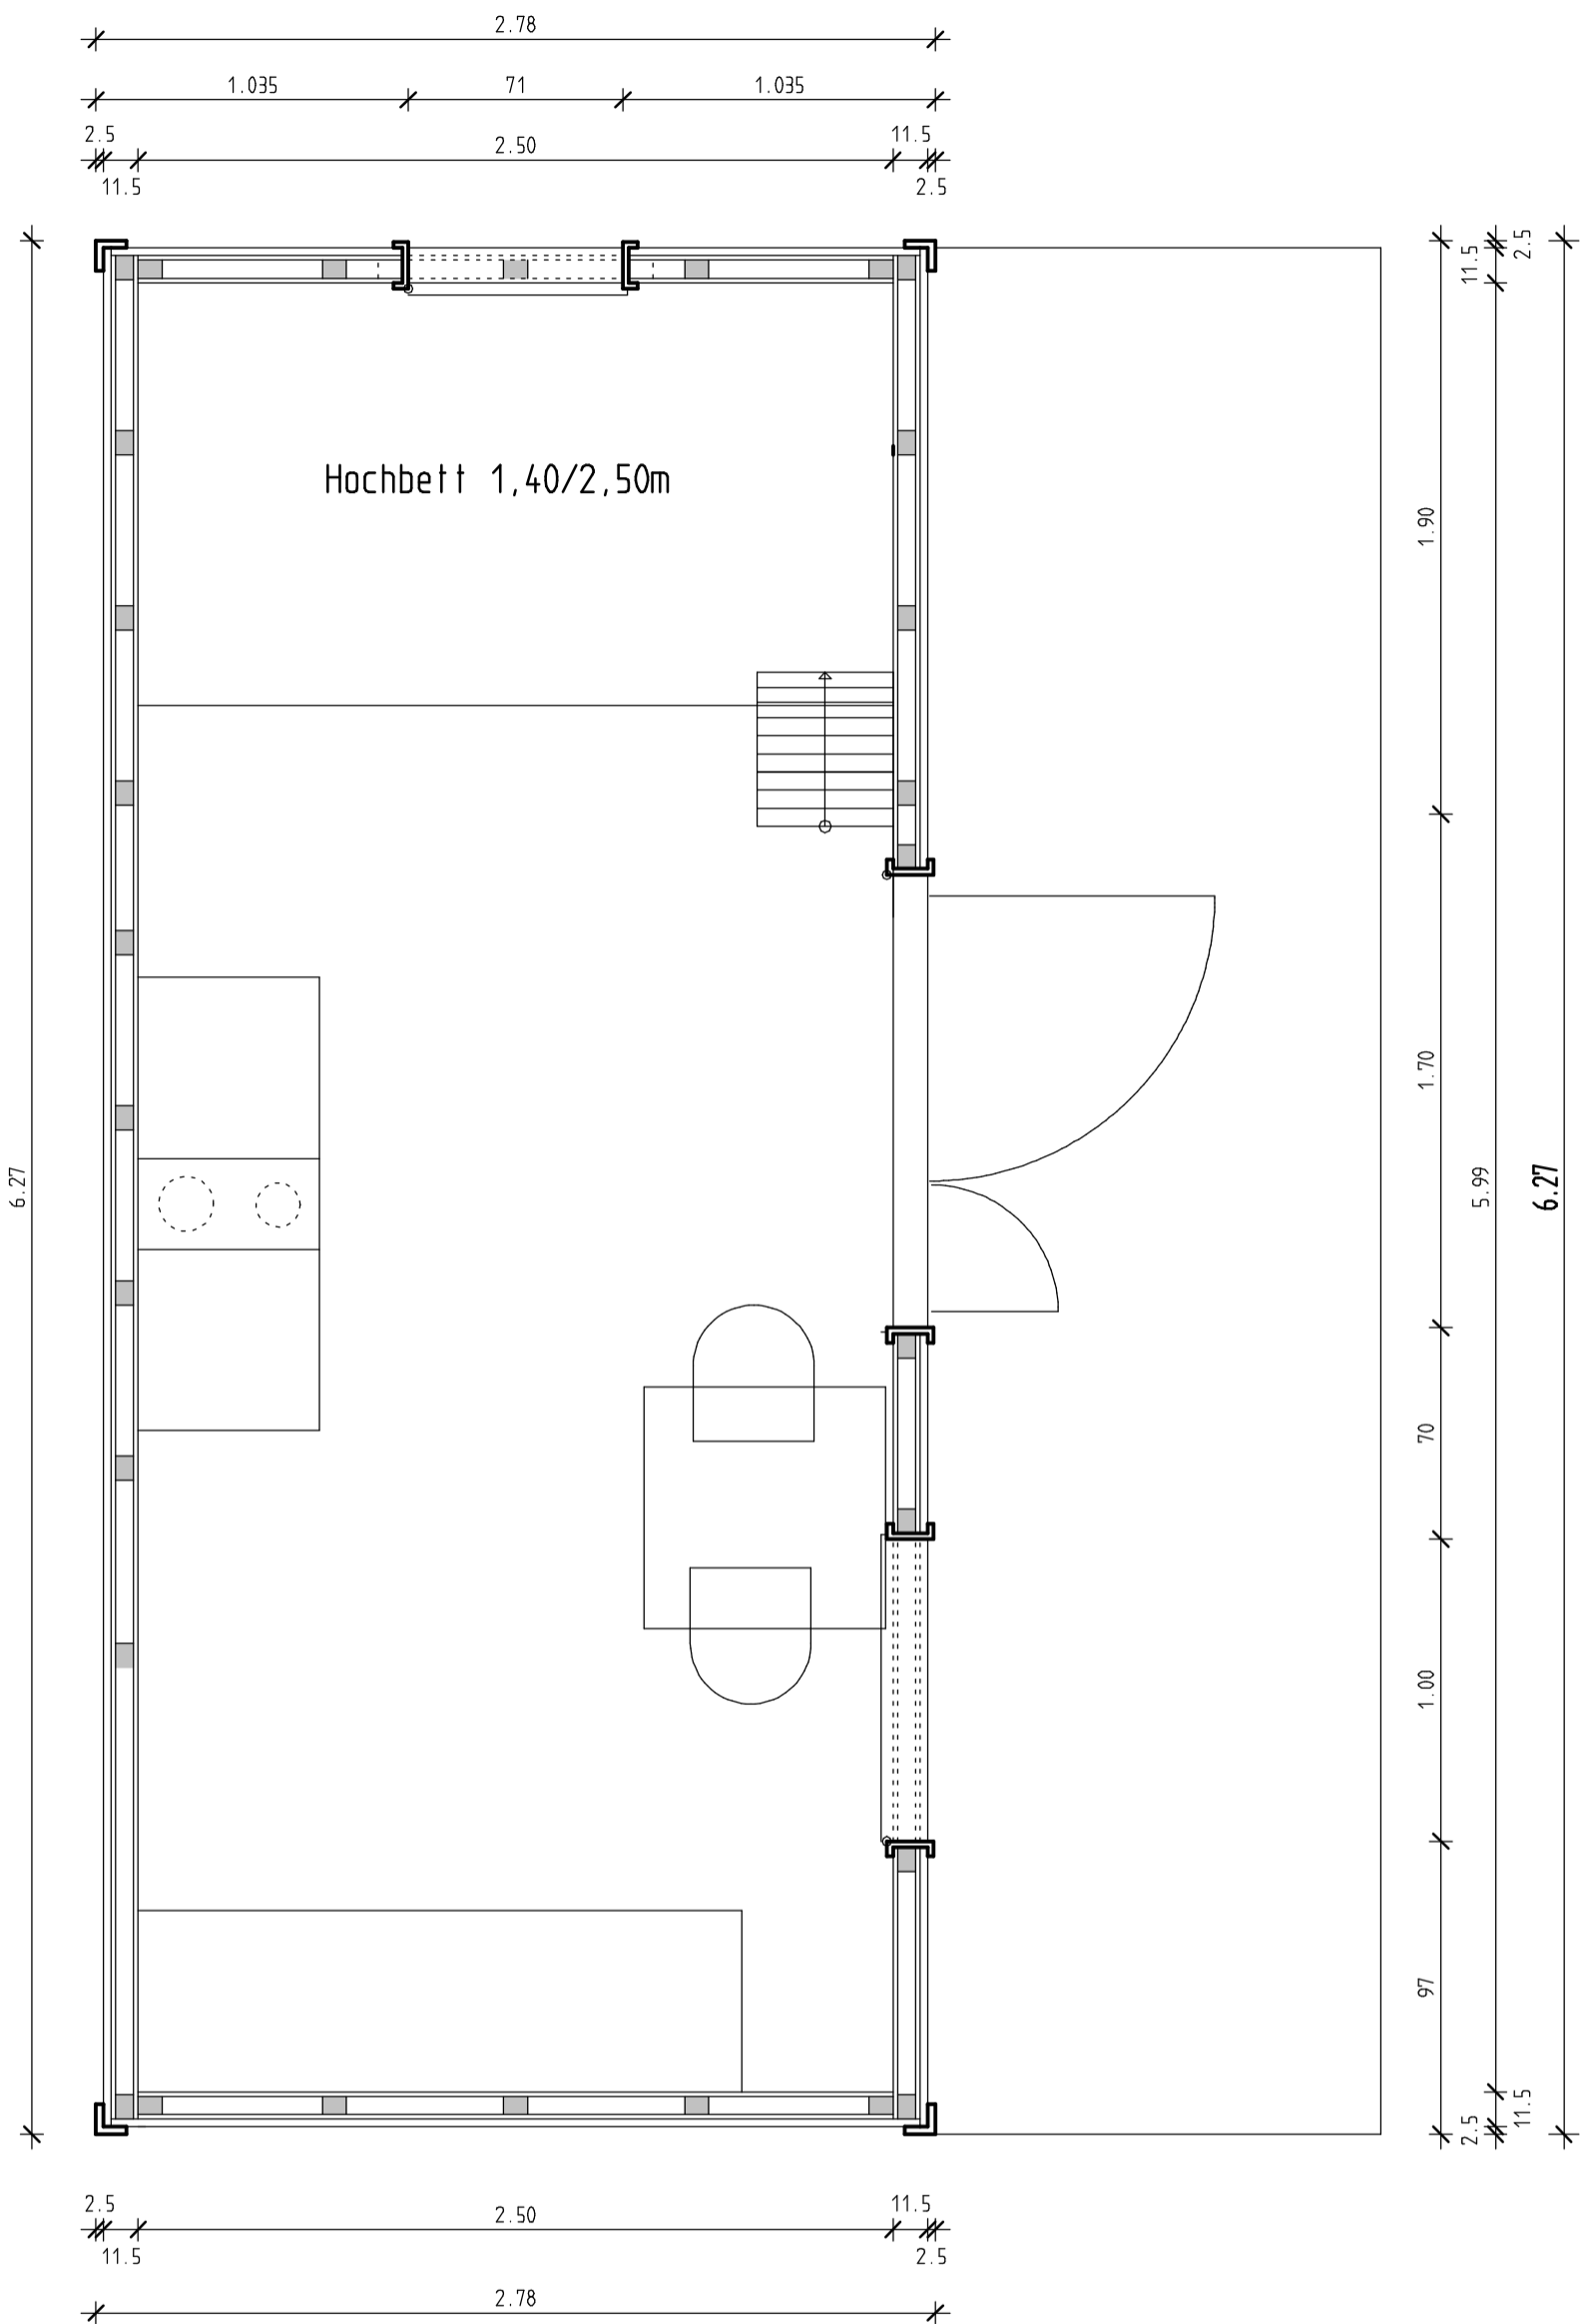



Grundriss

WAIPOL


Viamala

Grundriss M 1:25

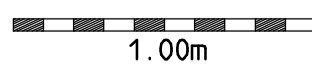


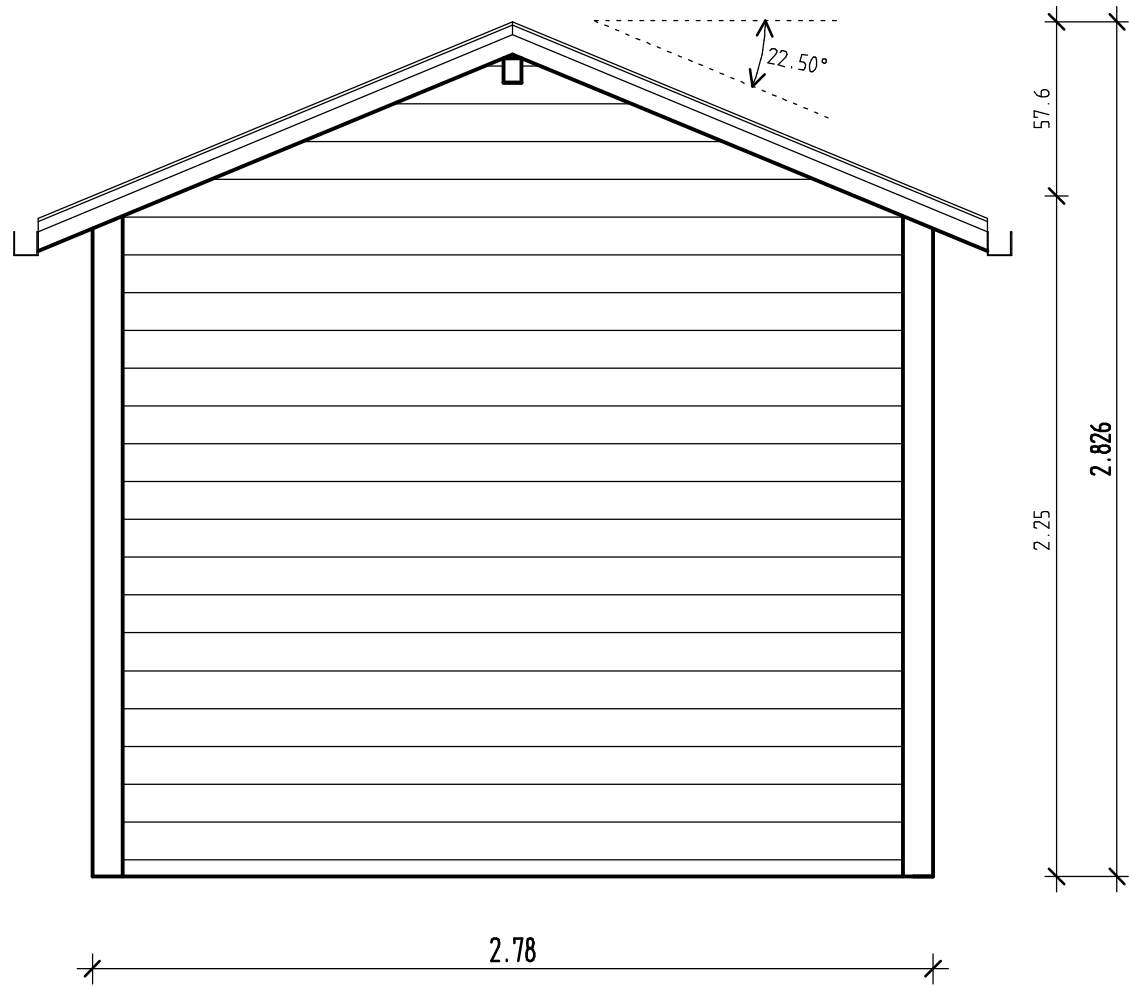

Seitenansicht 1

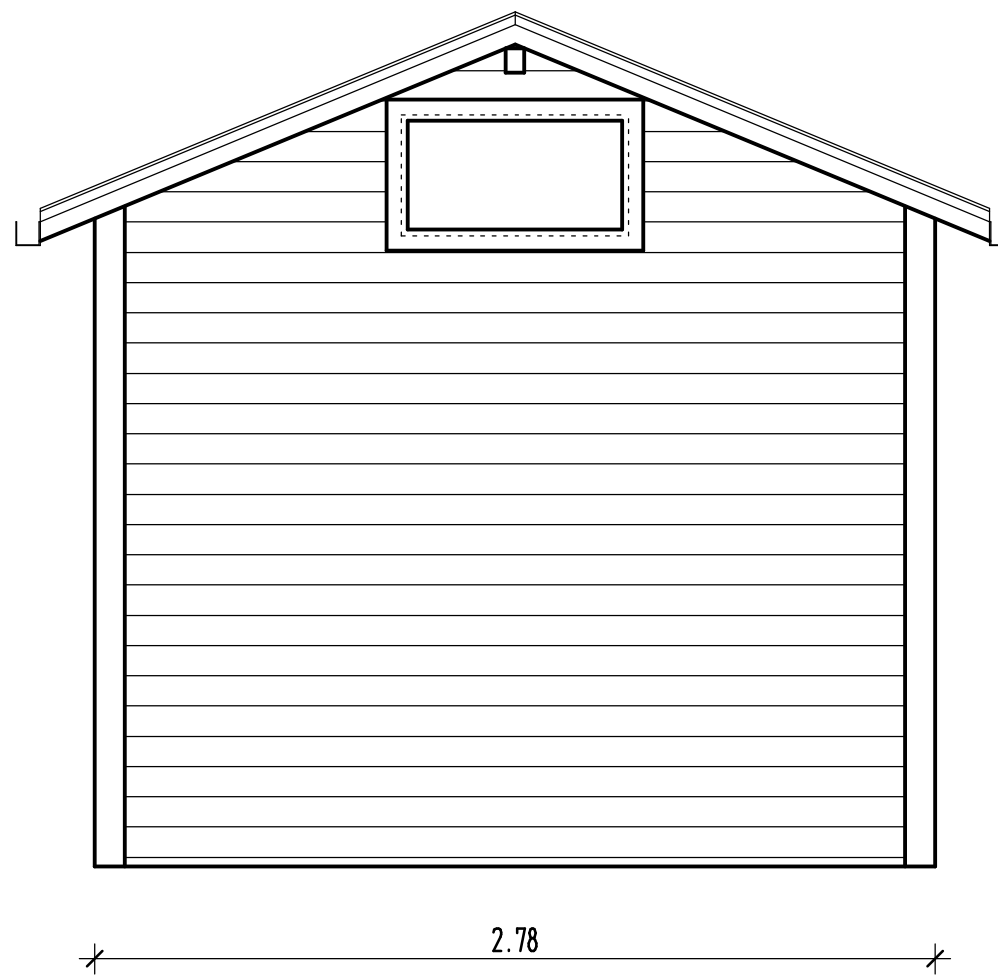

Seitenansicht 2

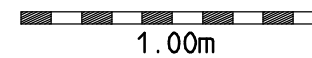



1.00m

WAIPOL

Viamala

Seitenansichten

M 1:25

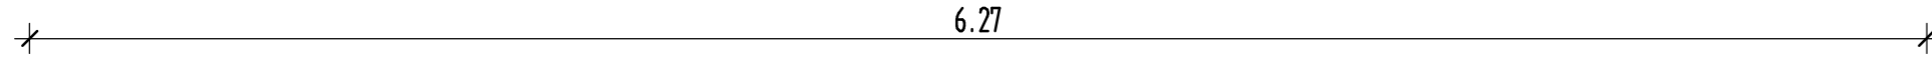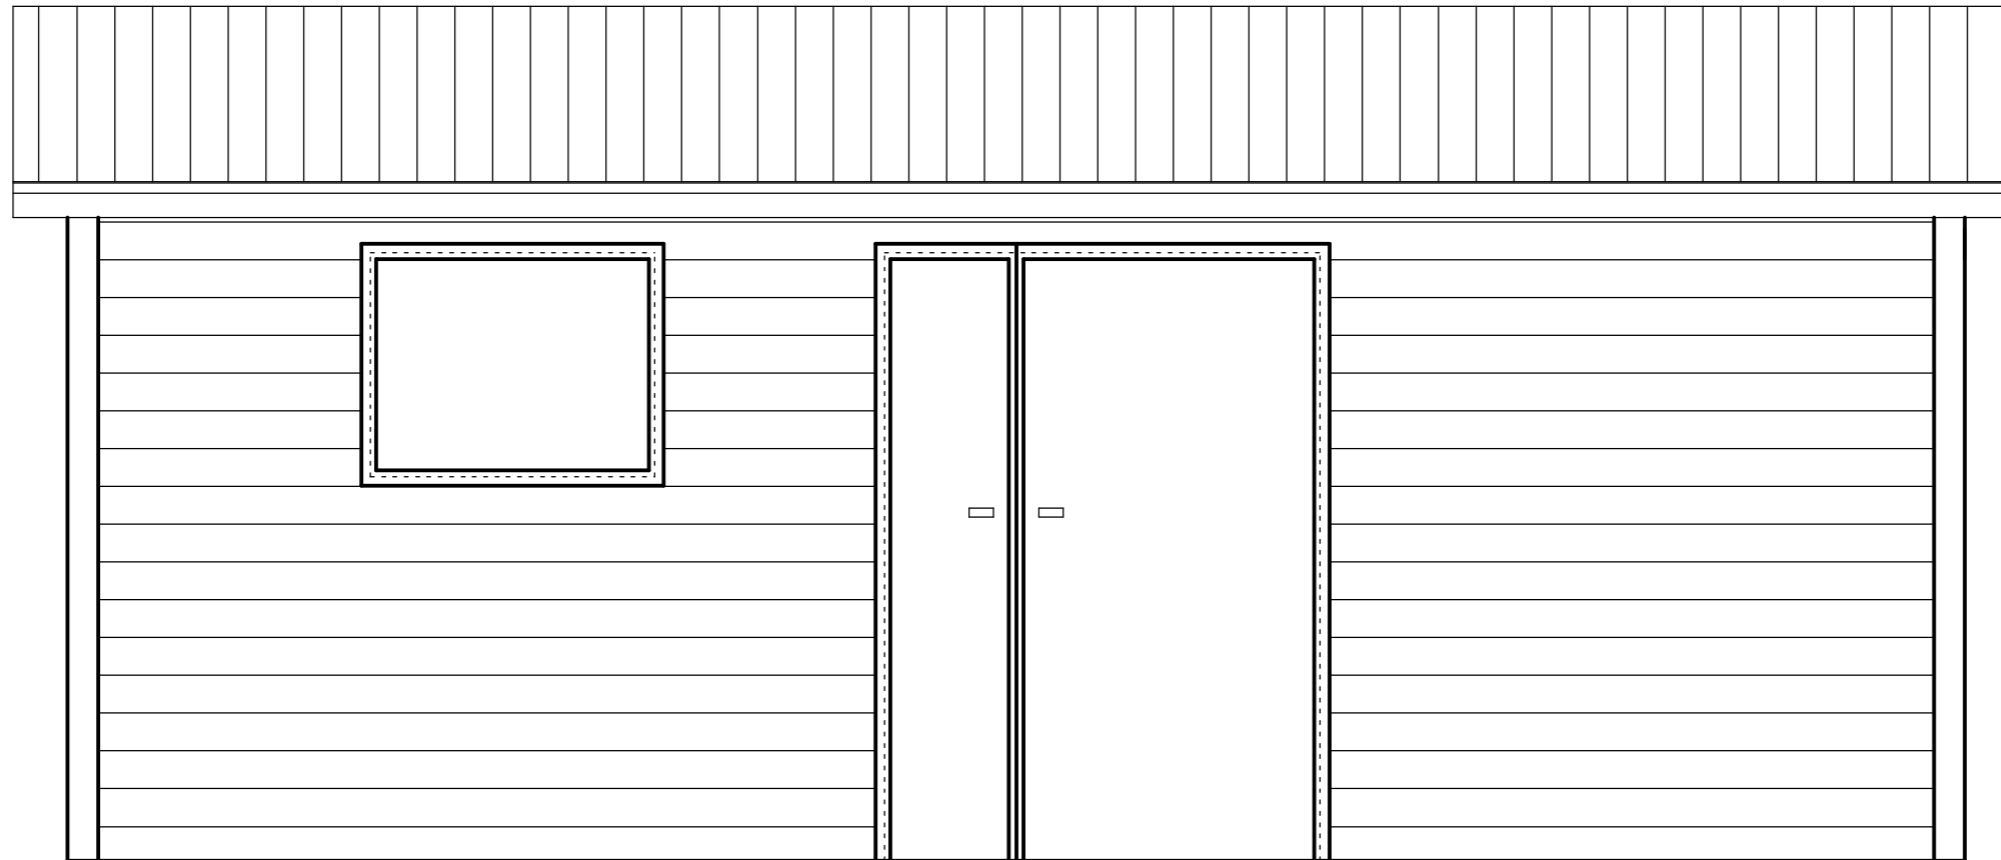


6.27

Vorderansicht



WAIPOL

Viamala

Vorderansicht M 1:25

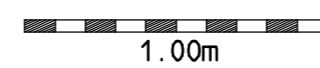


1.00m

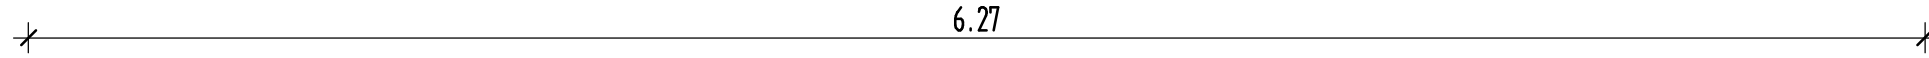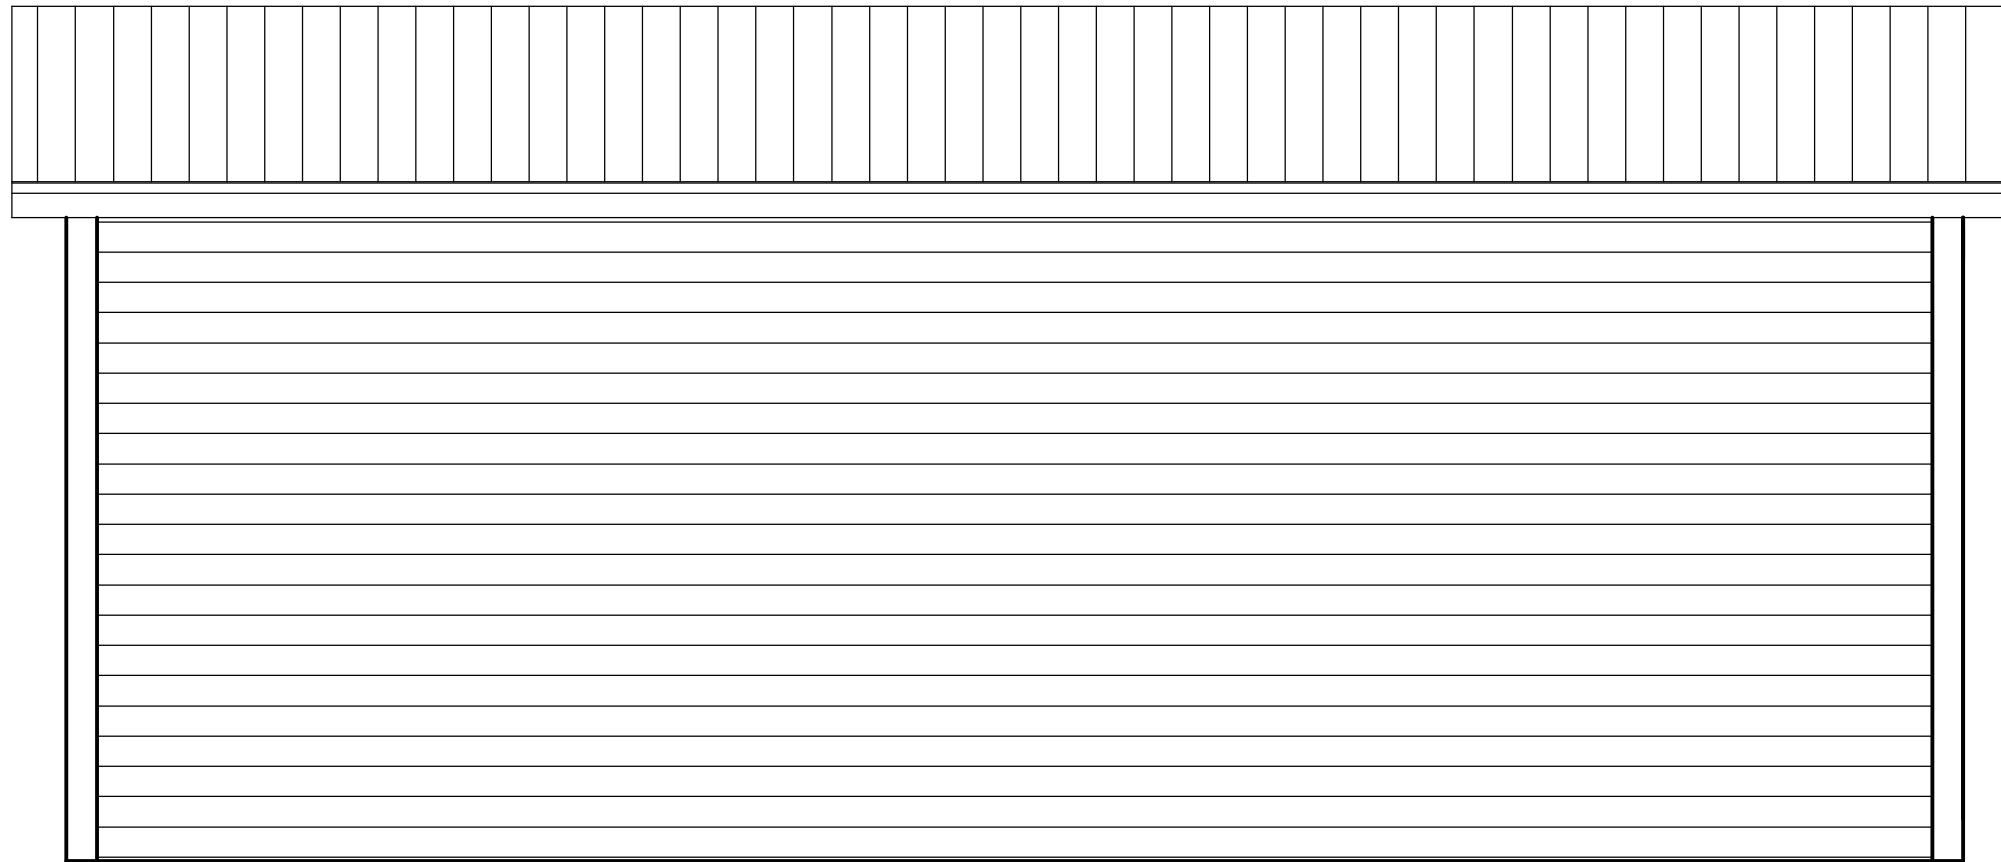

6.27

Rückansicht

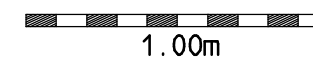

1.00m

WAIPOL

Viamala

Rückansicht M 1:25