




**WAIPOL**  
 Viamala mit Bad  
 Grundriss, Ansichten  
 M 1:25

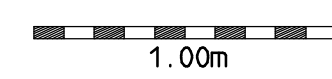


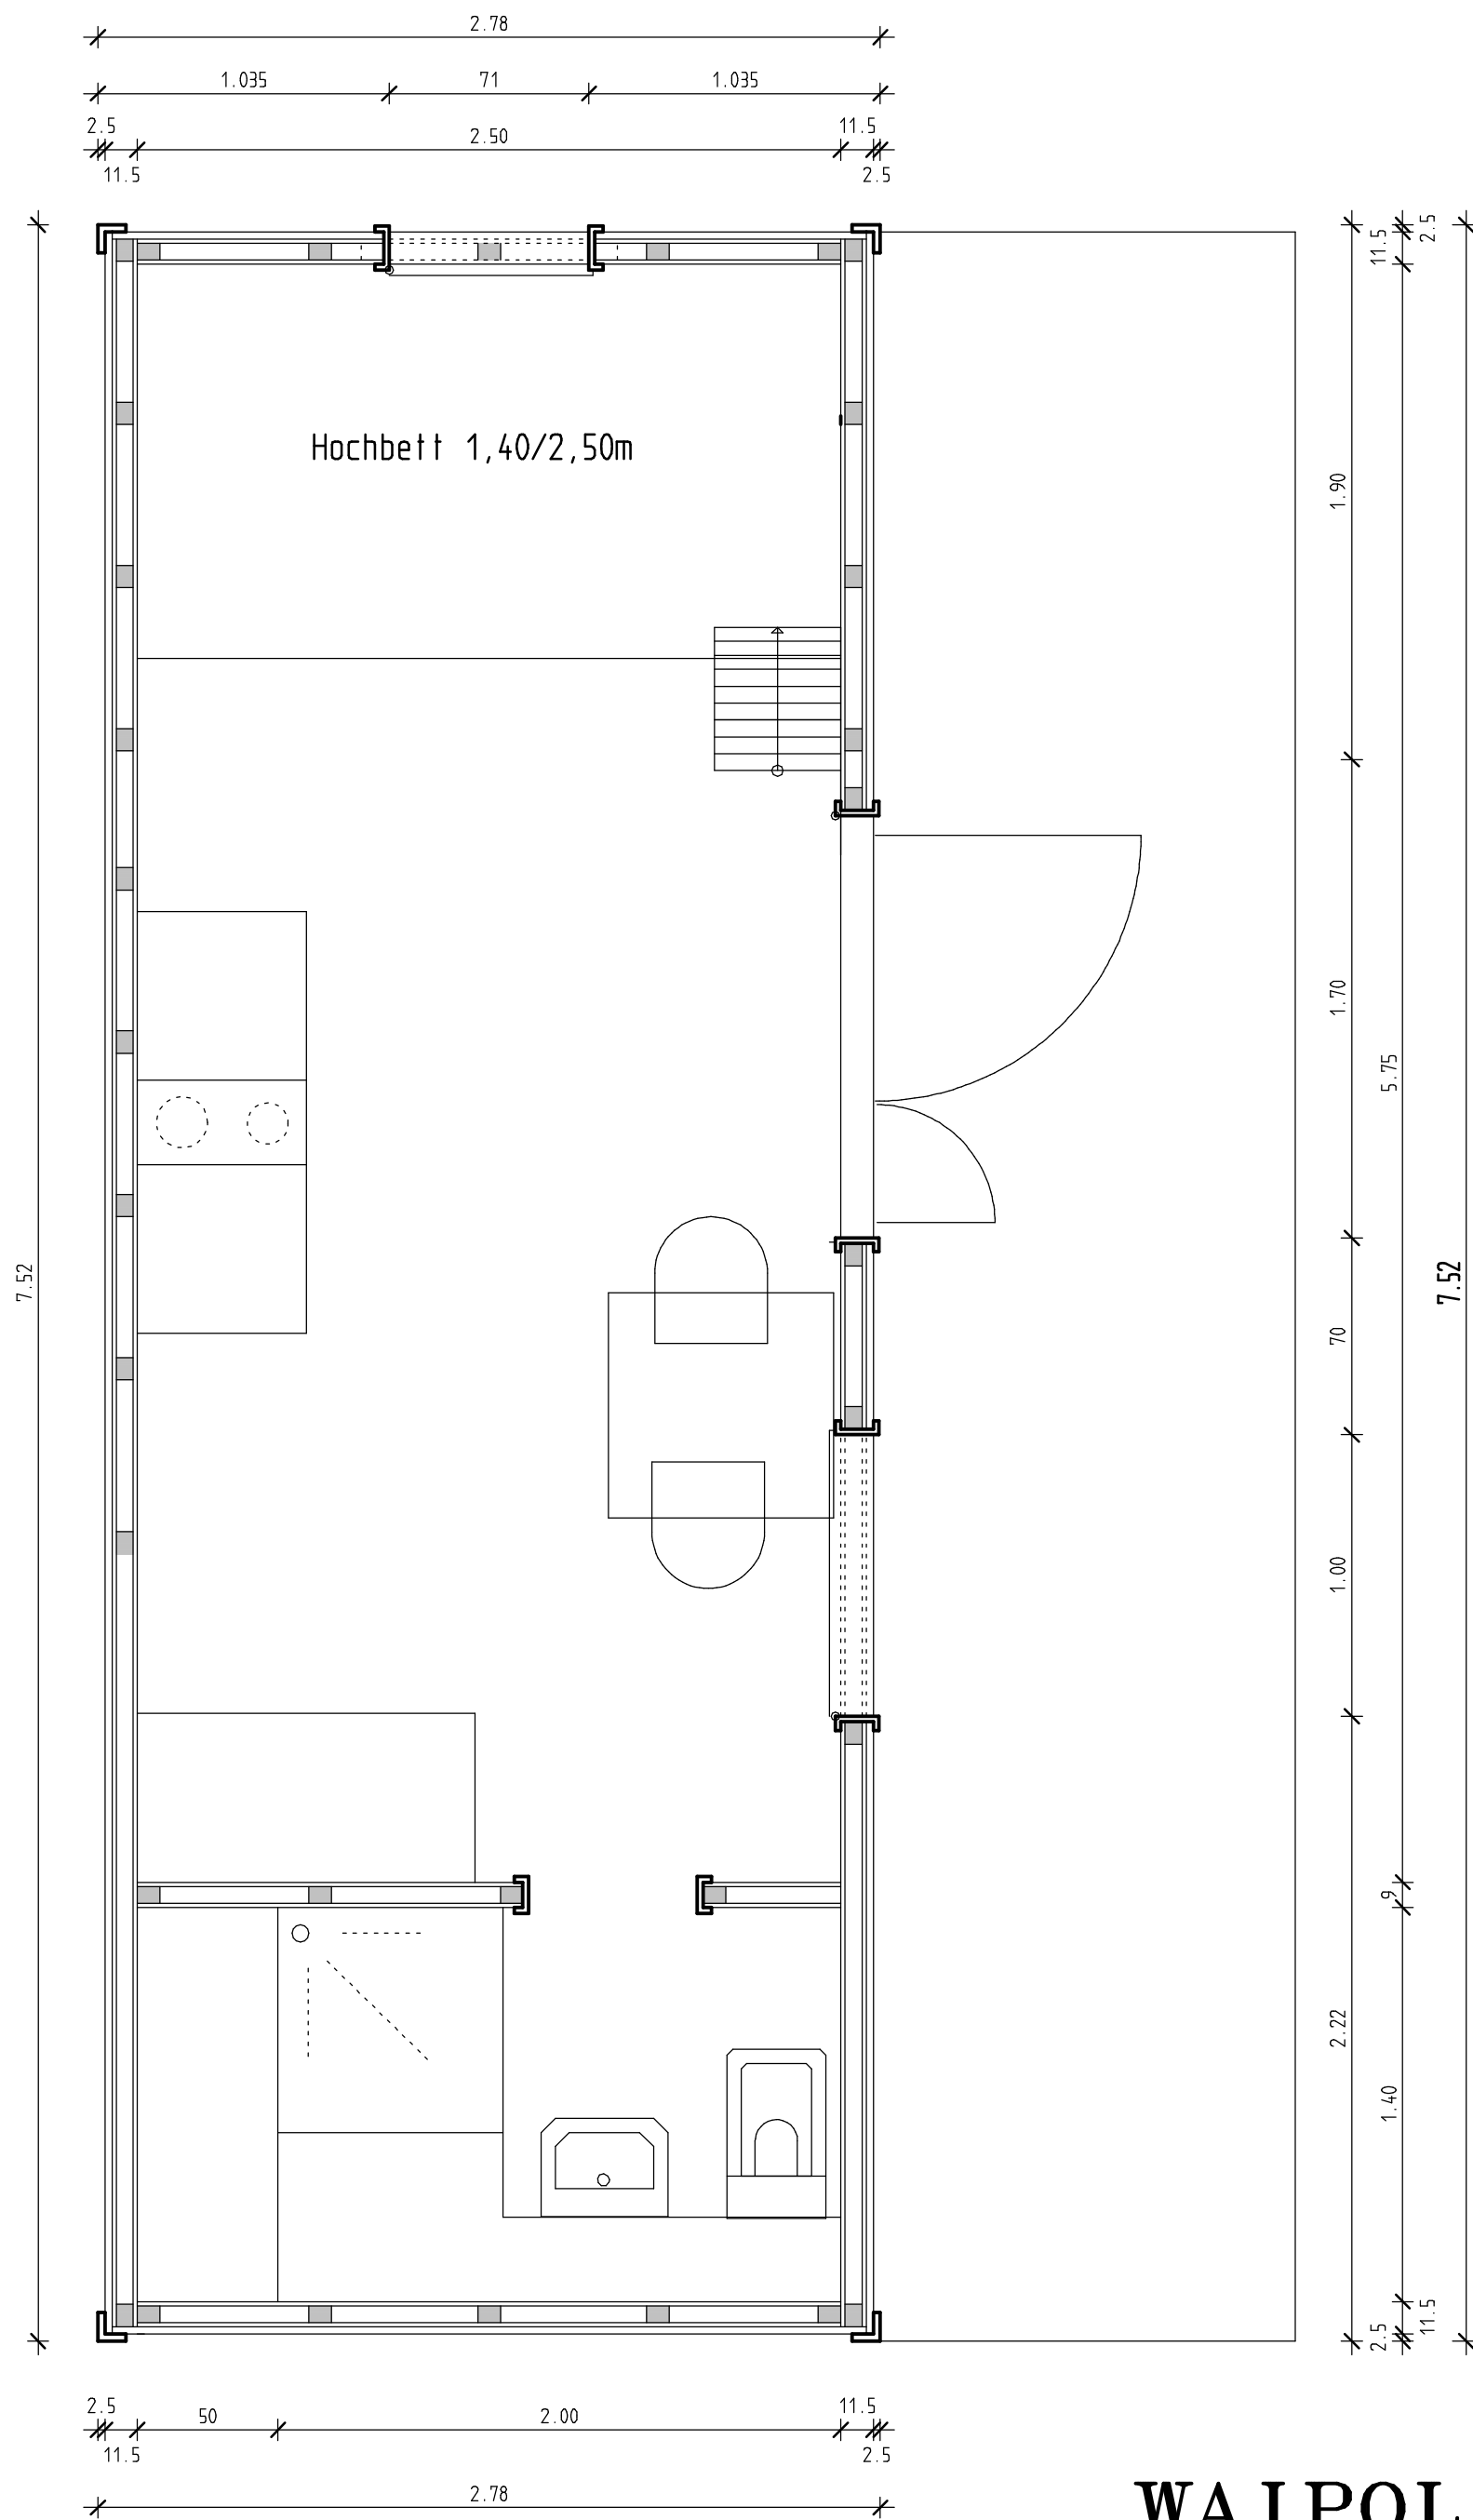


Grundriss

**WAI POL**  
 Viamala mit Bad  
 Grundriss M 1:25

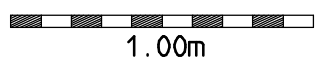


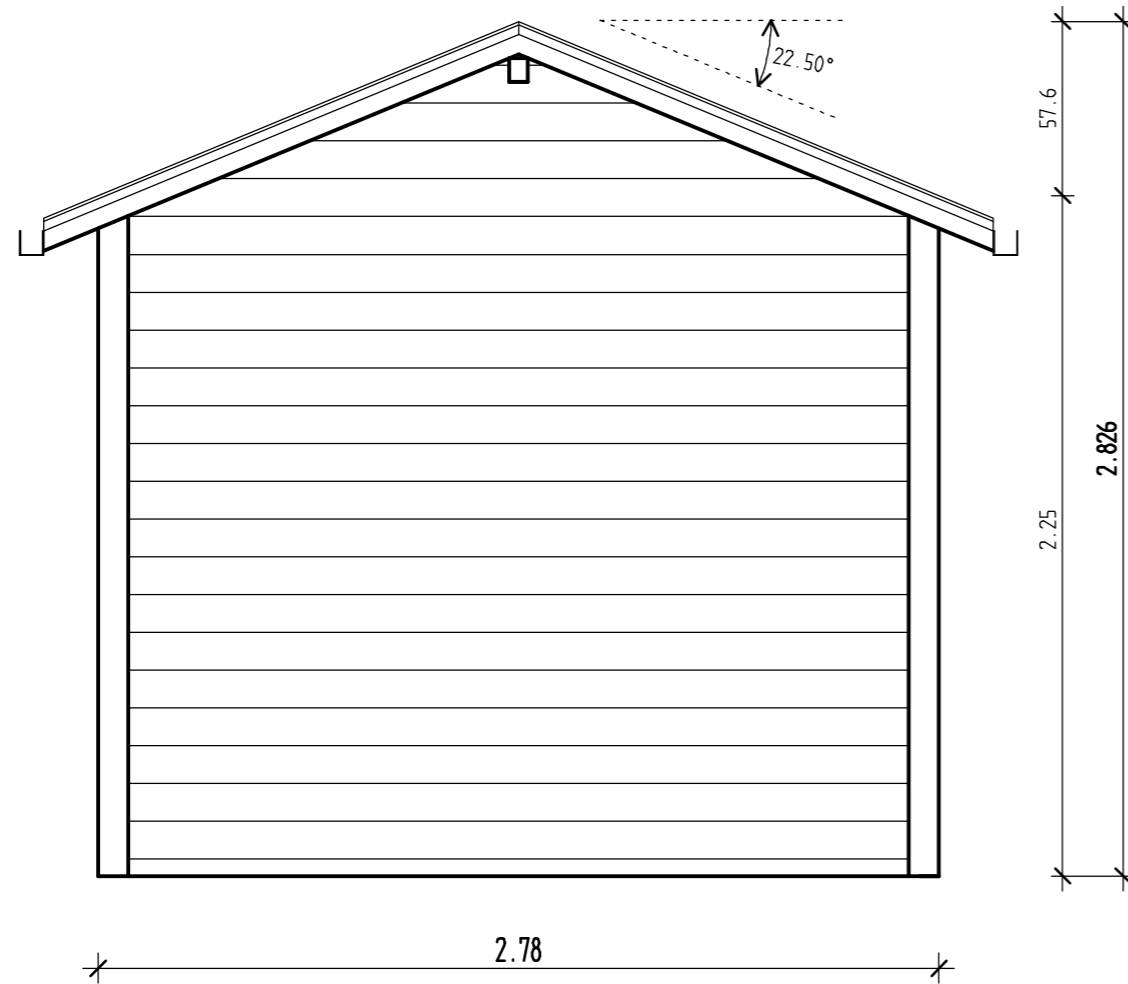

Seitenansicht 1


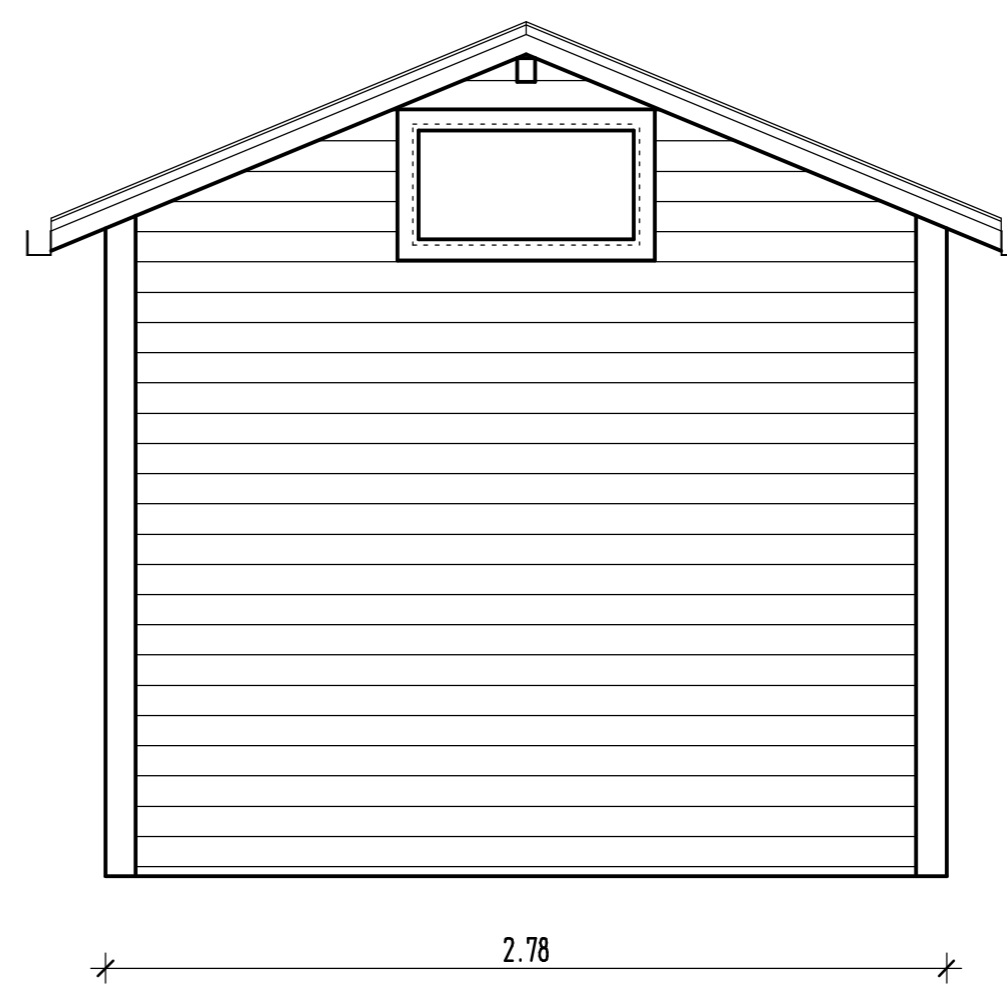


Seitenansicht 2

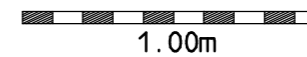

# WAIPOL

Viamala mit Bad  
 Seitenansichten  
 M 1:25

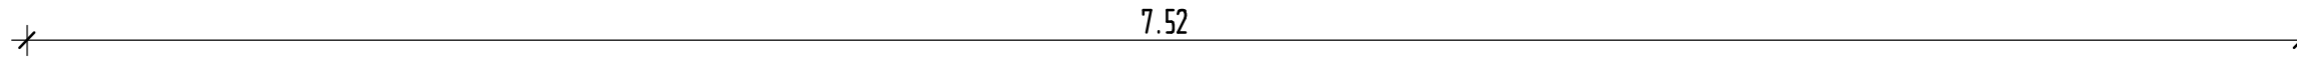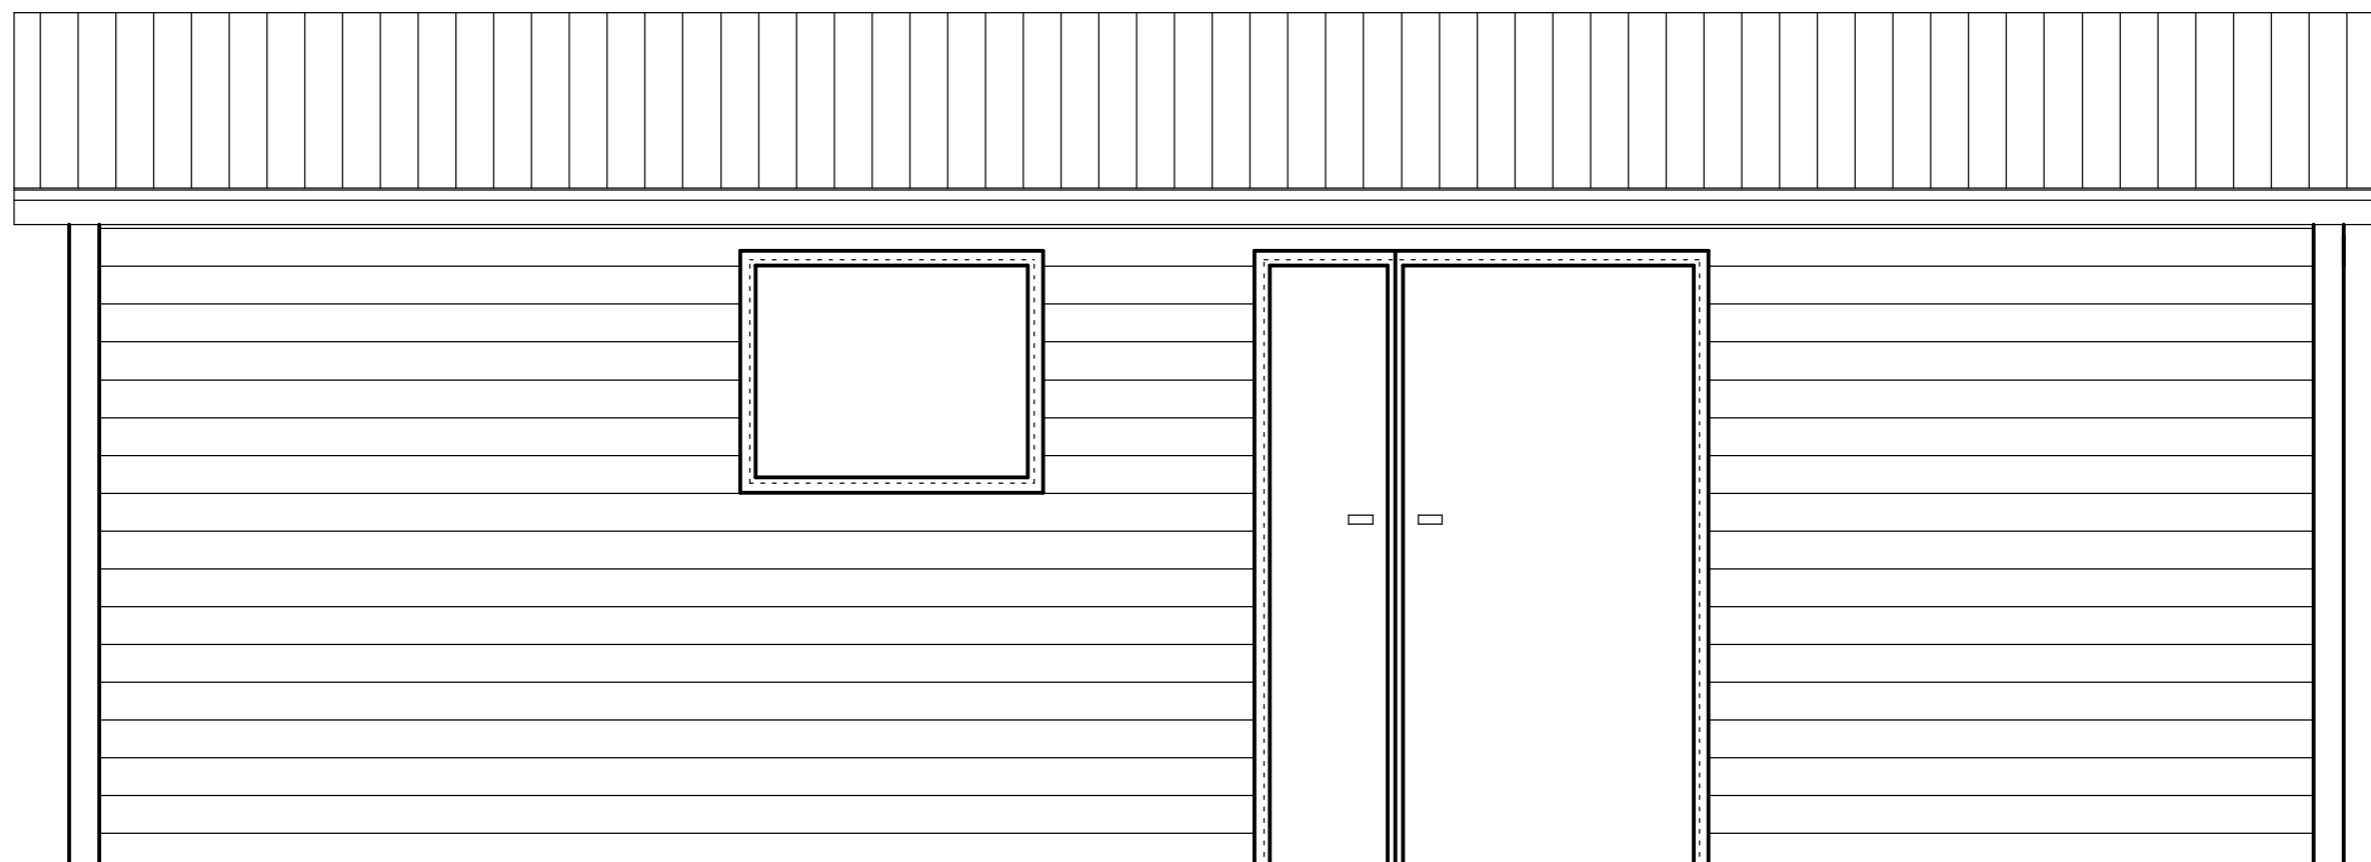


7.52

Vorderansicht



**WAIPOL**

Viamala mit Bad

Vorderansicht M 1:25

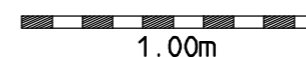

1.00m

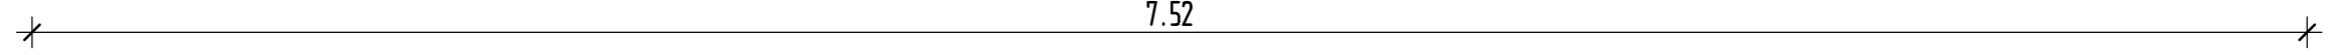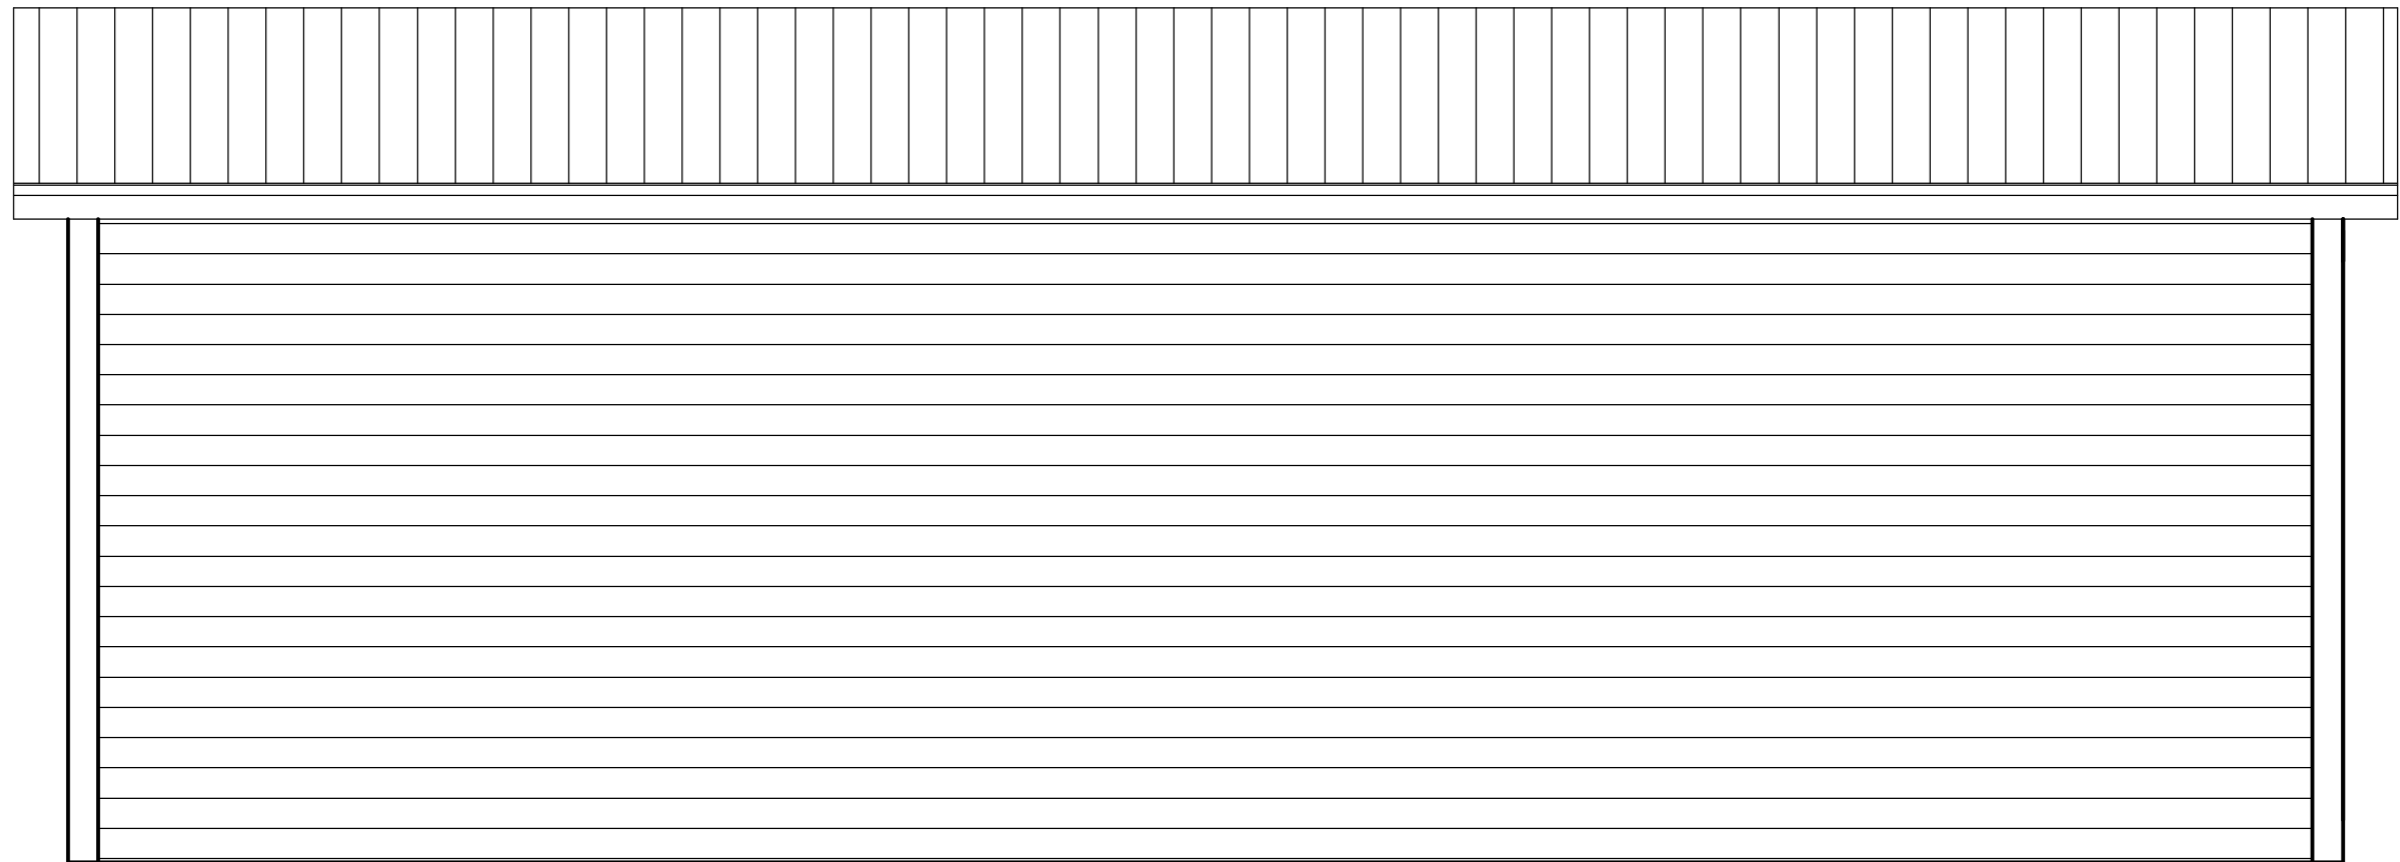


7.52

Rückansicht

**WAIPOL**

Viamala mit Bad

Rückansicht M 1:25

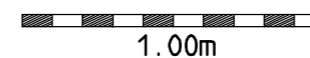

1.00m